

**COMMUNE DE ROSULT**

**ARRÊTE DU MAIRE**

**OBJET : Restriction de circulation rue des Sœurs Liesse (RD 127) à ROSULT.**

Nous, Maire de la commune de Rosult,  
Vu le Code de la Route,  
Vu le Code général des collectivités territoriales et notamment les articles L.2213-1 et suivants,  
Considérant qu'à l'occasion **des travaux de réparation du réseau d'eau** réalisés par **NOREADE**, il y a lieu de prendre toutes les mesures en matière de sécurité routière,

**ARRETONS**

**ARTICLE 1 :** La circulation routière sera limitée à 30 km/h avec défense de stationner, de s'arrêter et de dépasser au droit et à proximité des travaux **rue des Sœurs Liesse (à proximité de l'intersection avec la rue du Pont Censier)** à ROSULT, du **lundi 22/04/2024 au vendredi 17/05/2024 inclus.**

**ARTICLE 2 :** **NOREADE** est chargé de la mise en place de la signalisation réglementaire **avec feux tricolores provisoires** comme ci-joint.

**ARTICLE 3 :** La signalisation de chantier **laissée de nuit sur le domaine public** devra être équipée **de feux de balisage et d'alerte.**

**ARTICLE 4 :** Ampliation du présent arrêté sera adressée à :

- Conseil départemental : M. le Responsable de l'arrondissement routier de VALENCIENNES,
- Gendarmerie : M. le Commandant de la brigade de LECELLES,
- S.D.I.S. 59 : Monsieur le Commandant du Centre de Secours et d'Incendie de SAINT-AMAND-LES-EAUX,
- **NOREADE à PECQUENCOURT,**  
qui seront chargés chacun en ce qui le concerne de l'application du présent arrêté.
- SIAVED service gestion des déchets ménagers,
- COVED à RAISMES
- SIMOUV (Syndicat Intercommunal de Mobilité d'Organisation Urbaine du Valenciennois),
- KEOLIS à SAINT-SAULVE,  
pour information.

Rosult, le 10/04/2024

Madame le Maire,  
Nathalie COLIN




# Chantiers fixes

2024/04/42



Alternat par signaux tricolores

Circulation alternée  
Route à 2 voies

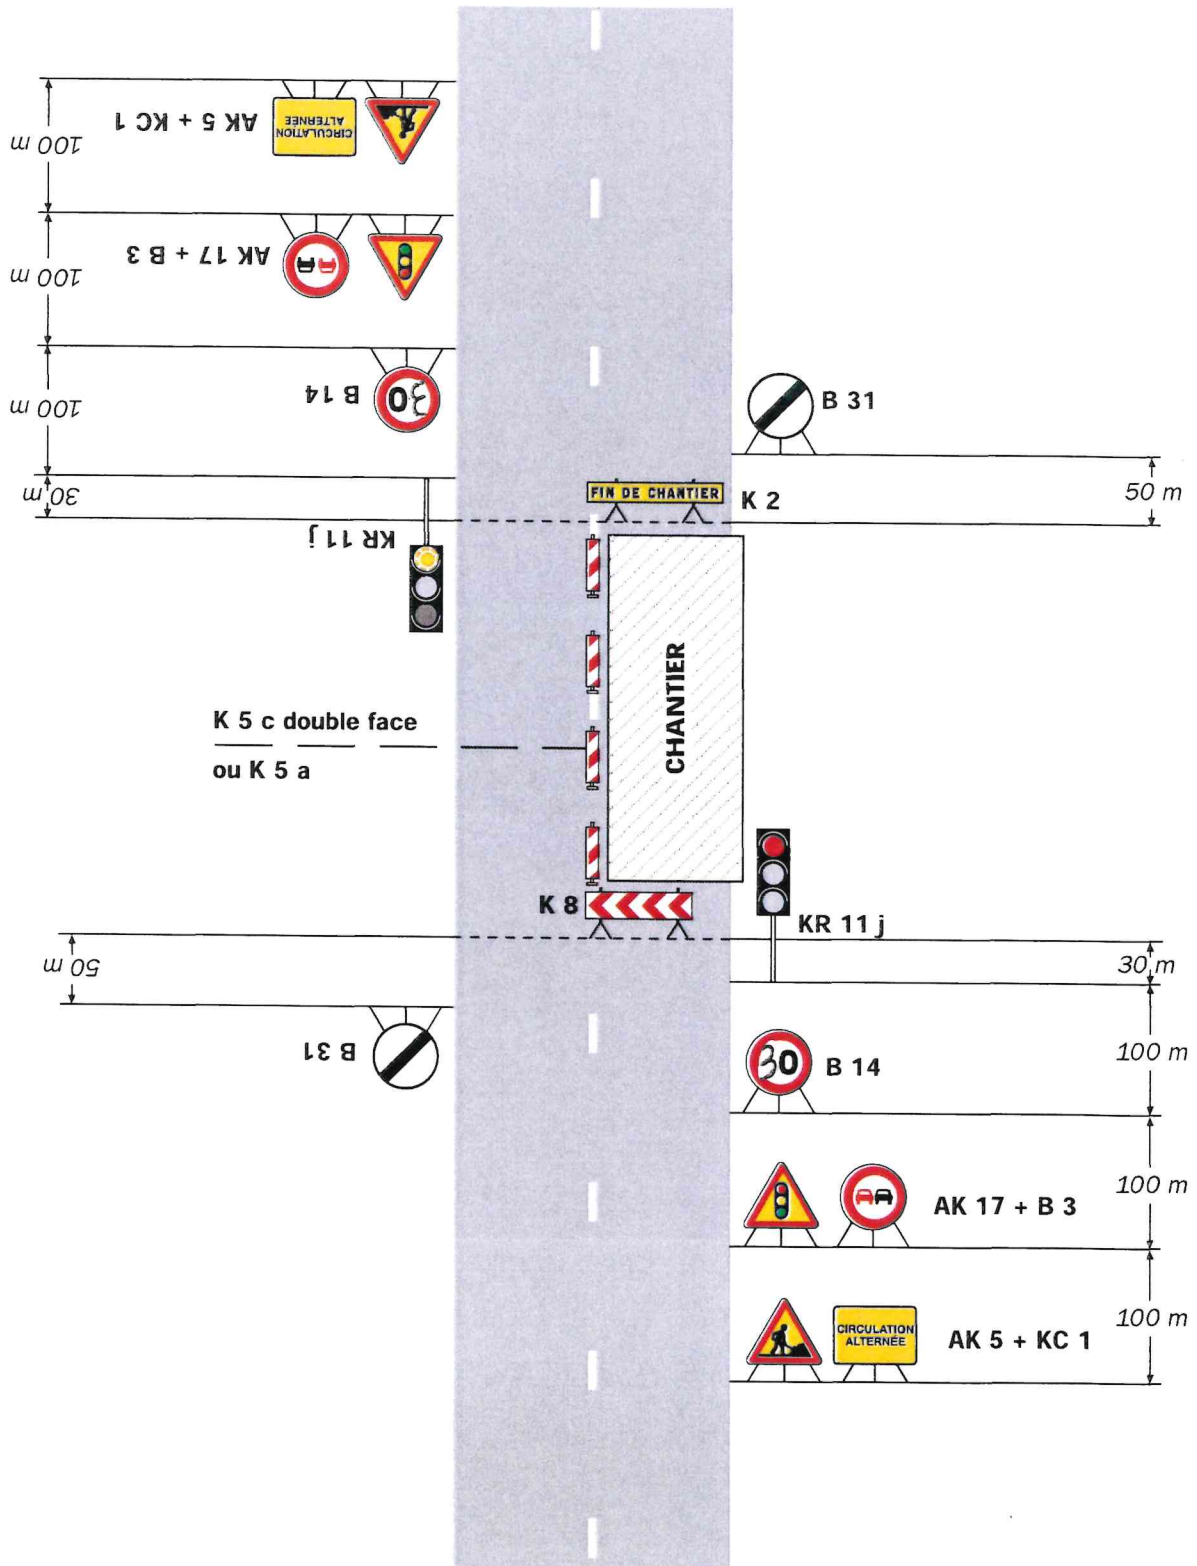

## Remarque(s) :

- Schéma à appliquer notamment lorsque l'alternat doit être maintenu de nuit, en absence de visibilité réciproque.
- Un panneau B 14 de limitation de vitesse à 70 km/h peut éventuellement être intercalé entre les panneaux AK 5 et AK 17.